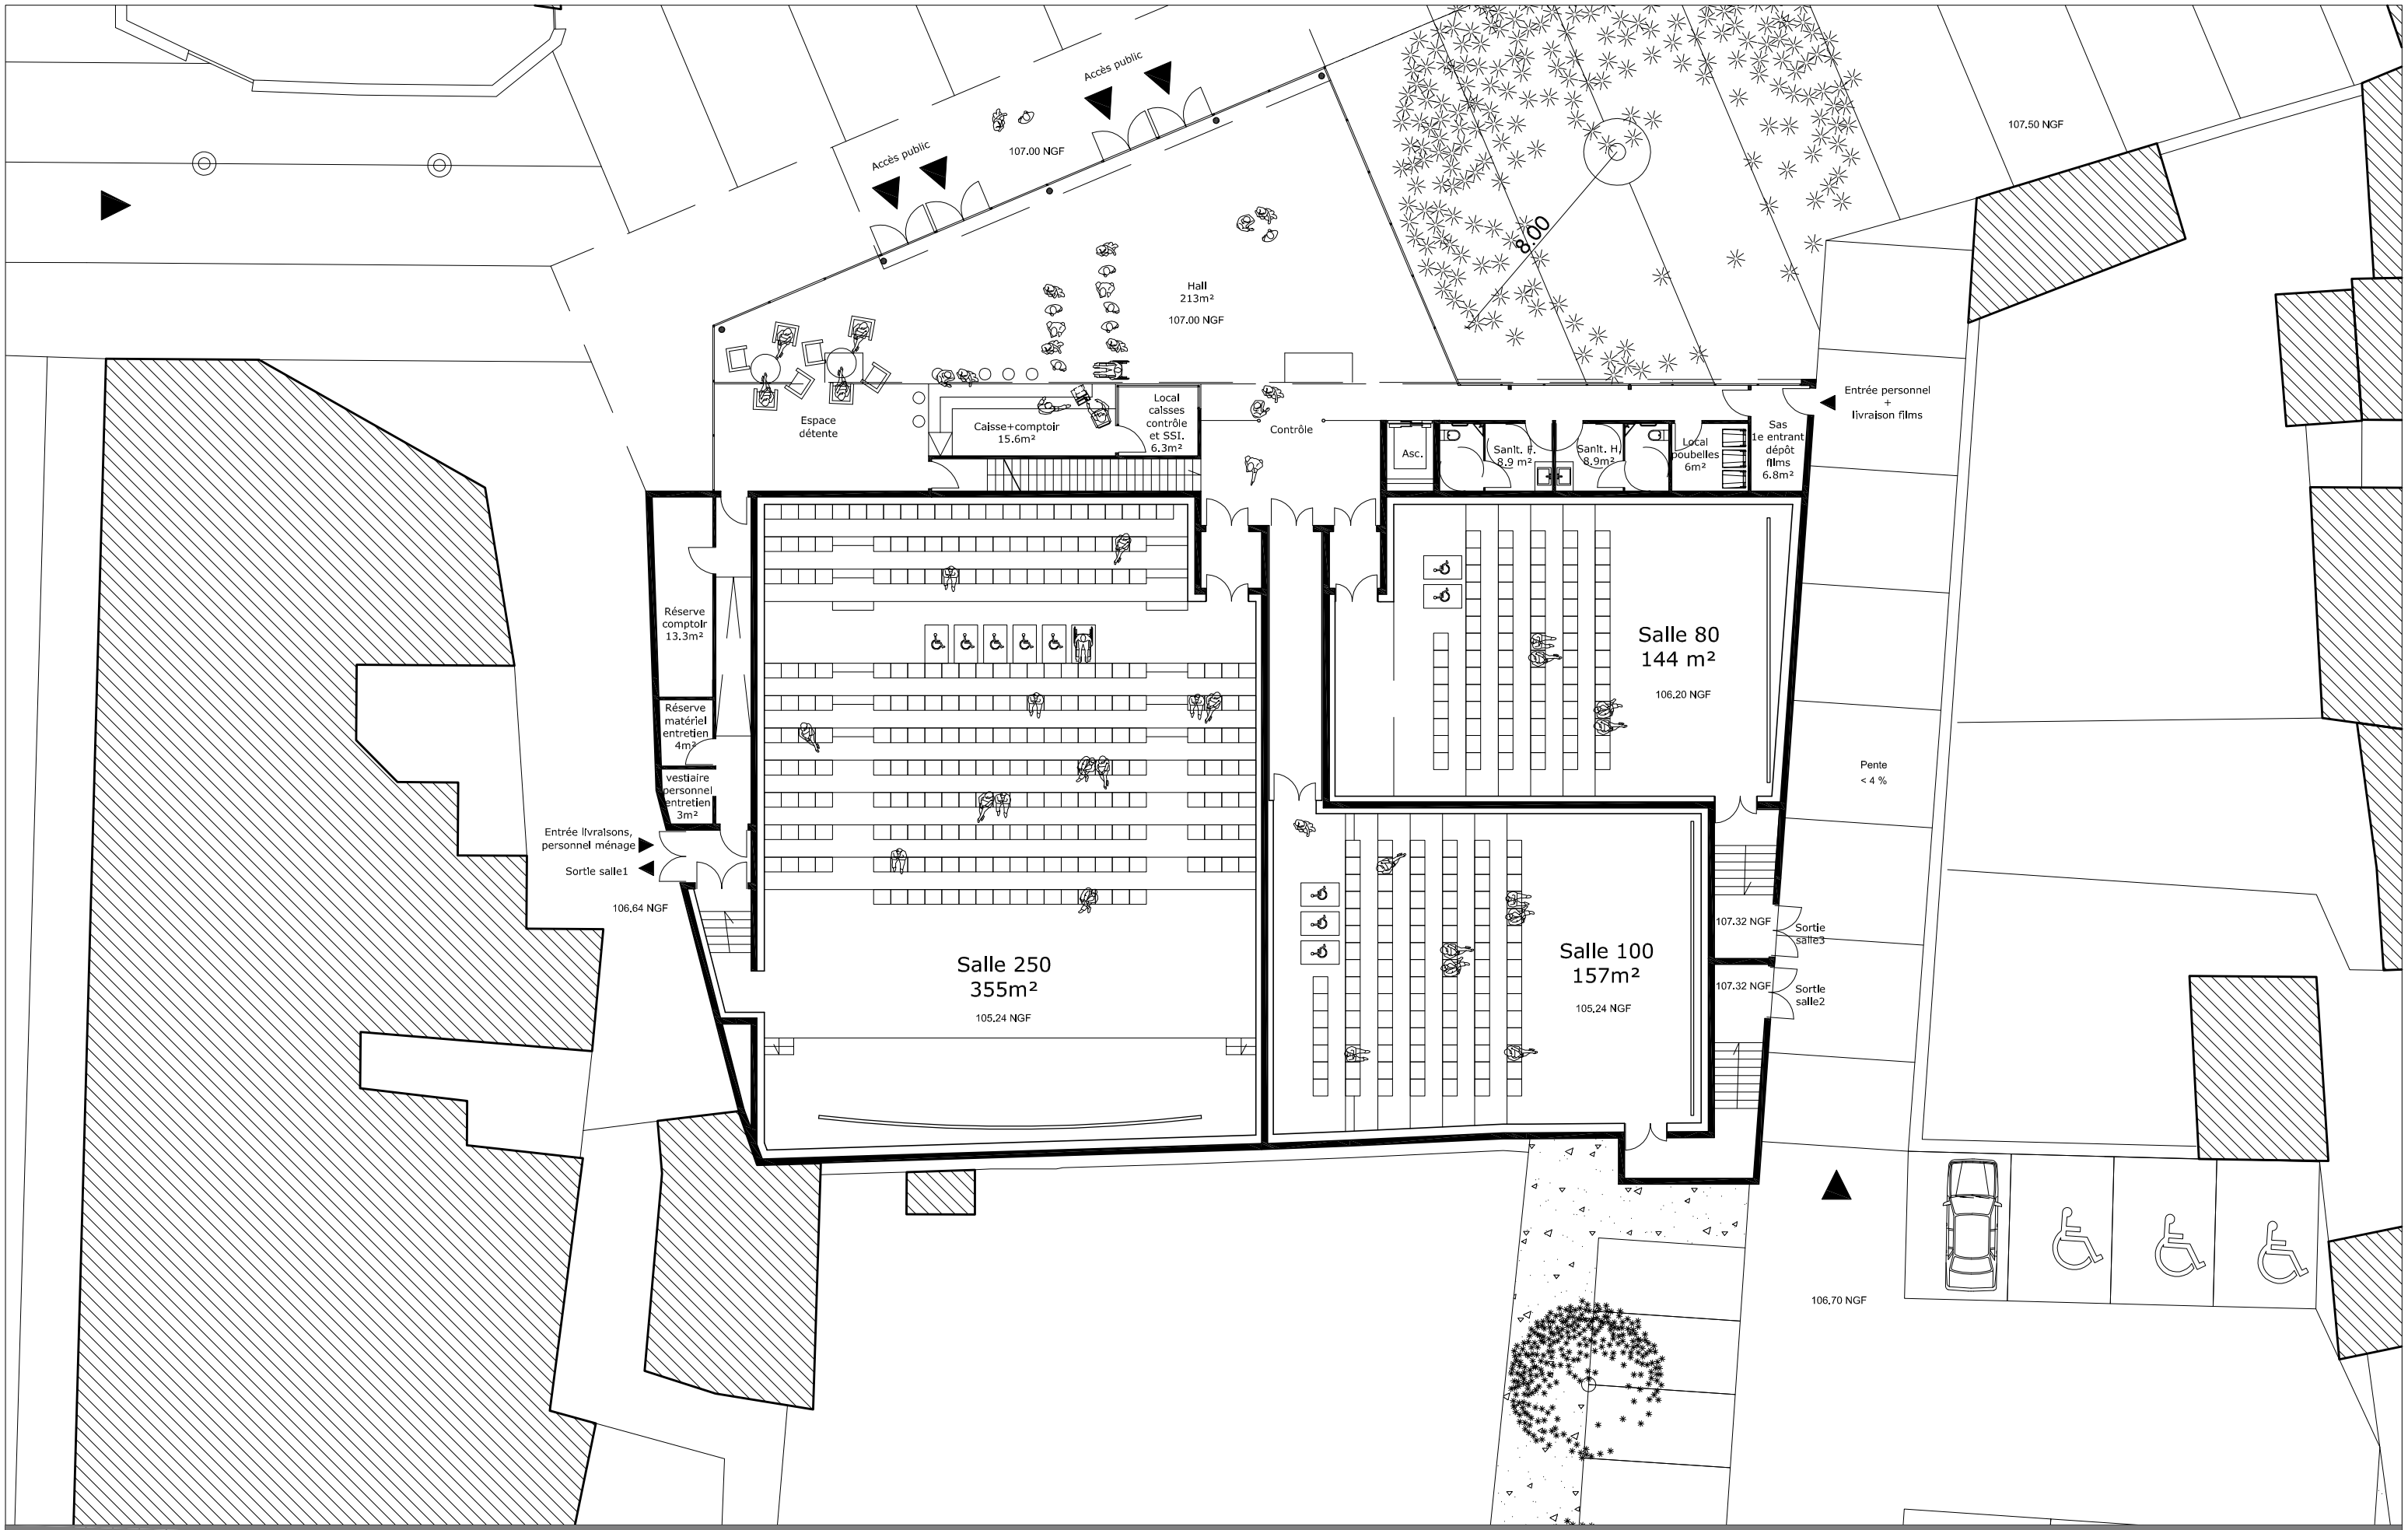

REZ DE CHAUSSEE

1/200ème

09-12-08

P3